




BEGANE GROND

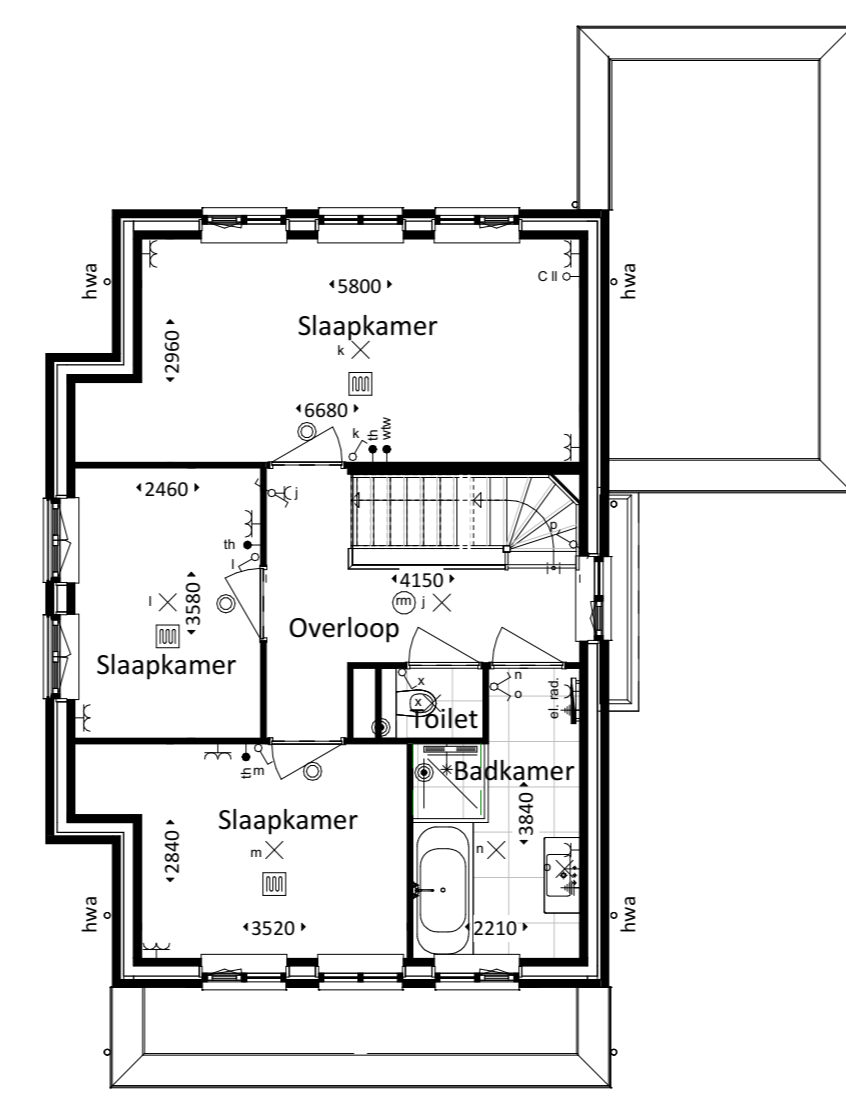


1e VERDIEPING

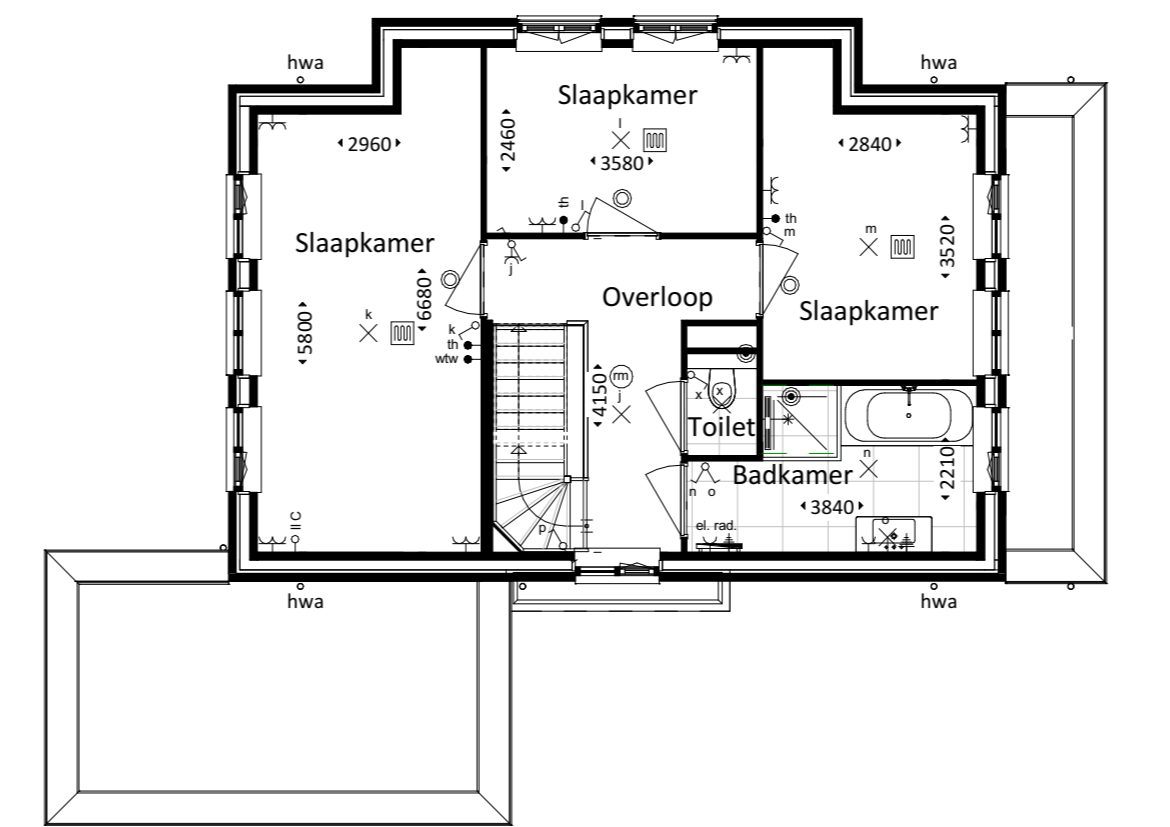

BWNr. 28
TYPE K1

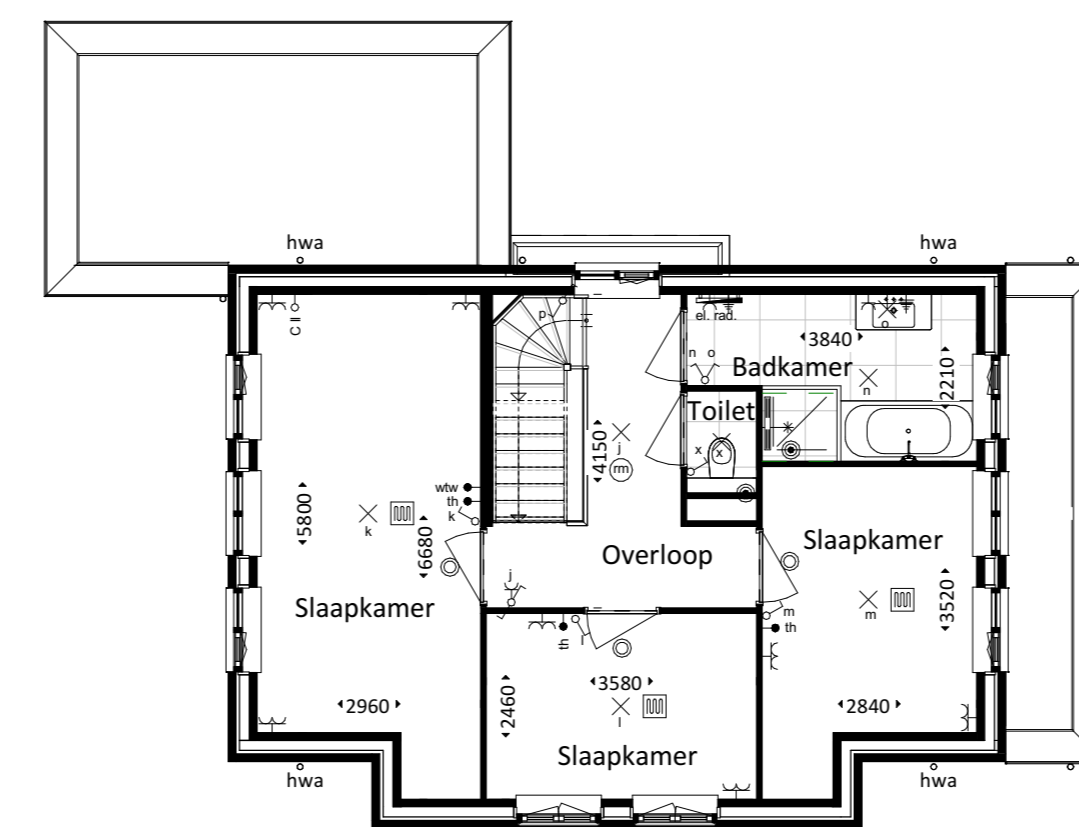


BWNr. 29
TYPE K1

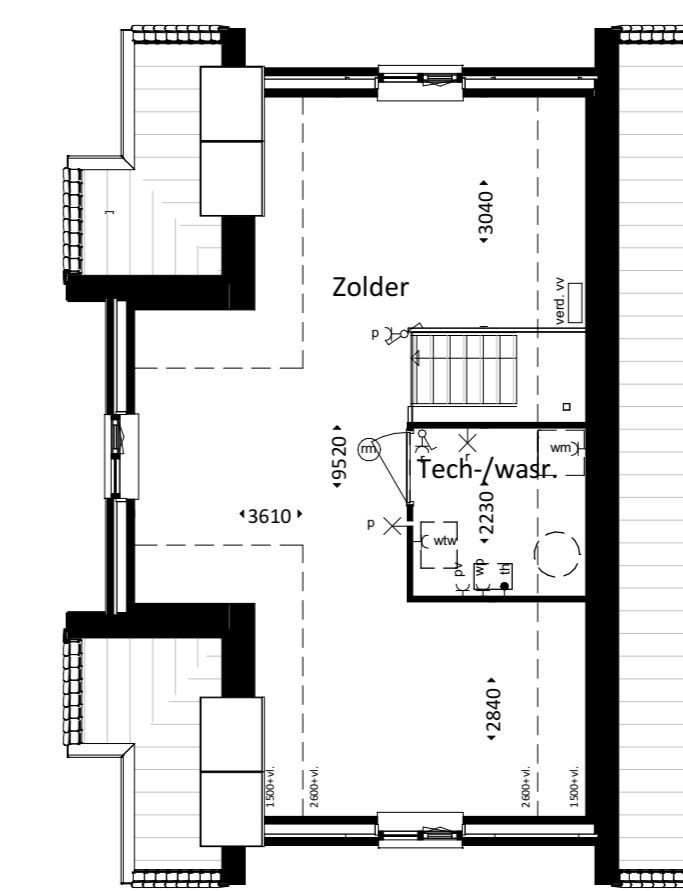


BWNr. 30
TYPE K1

2e VERDIEPING

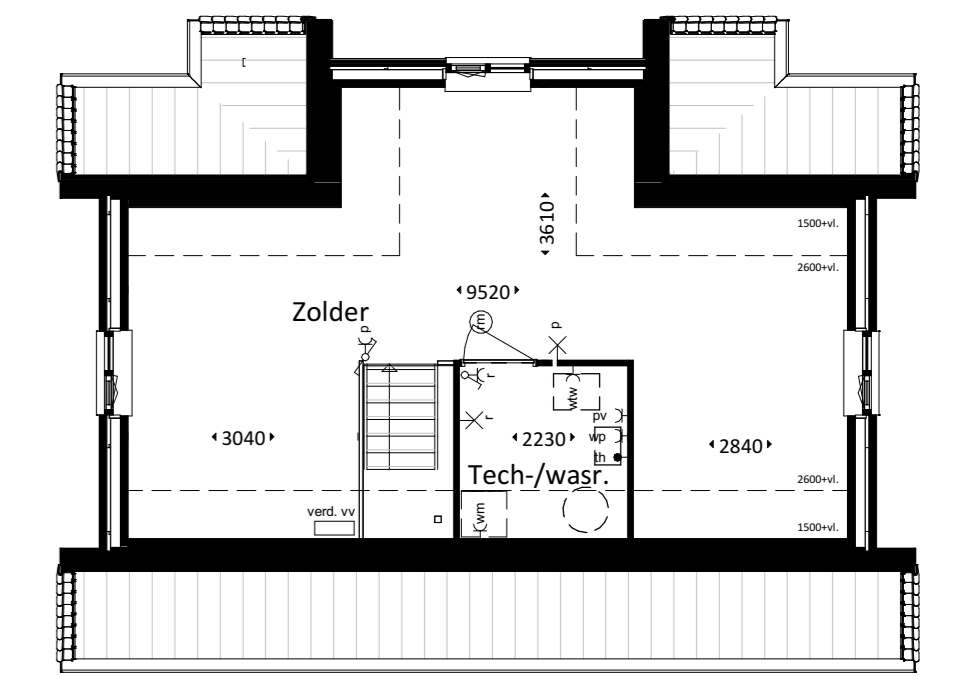


BWNr. 28
TYPE K1

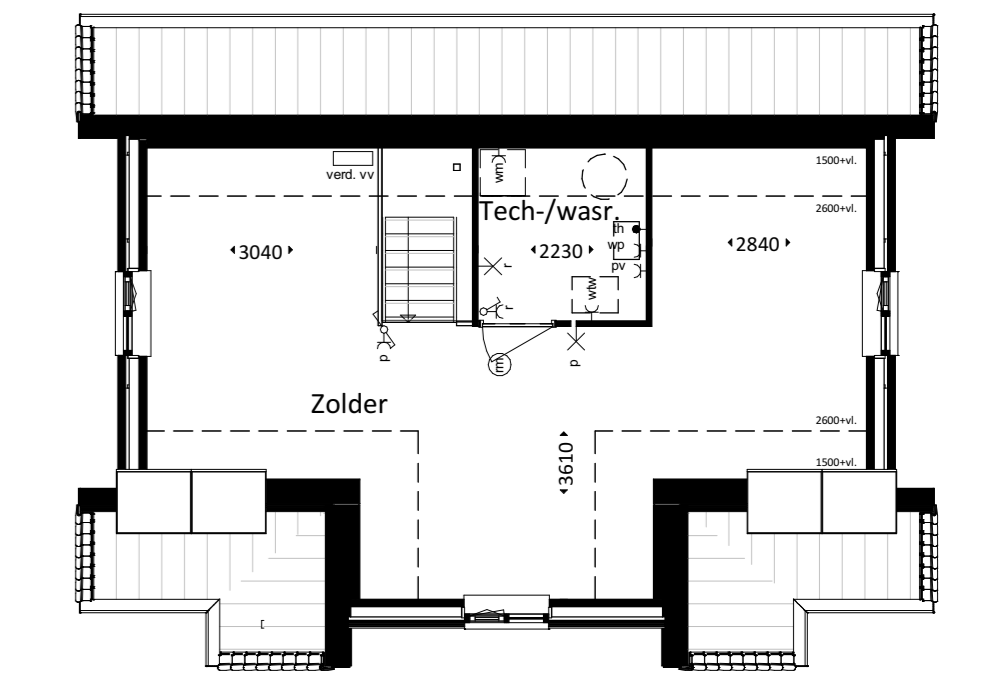

BWNr. 29
TYPE K1

renvooi

- | | |
|--|---|
| <ul style="list-style-type: none"> ⊗ plafond lichtpunt ⊗ wand lichtpunt ⊗ wand lichtpunt met armatuur ⊗ rookmelder ⊗ rookmelder ⊗ enkele schakelaar ⊗ dubbele schakelaar ⊗ enkele w.c.d. met randaarde ⊗ dubbele w.c.d. met randaarde ⊗ dubbele w.c.d. met randaarde, opbouw ⊗ lize leiding, enkele inbouwdoos ⊗ aansluiting bedraad, enkele inbouwdoos ⊗ deurbel ⊗ schel ⊗ afvoerpunt mechanische ventilatie ⊗ toevoerpunt mechanische ventilatie | <ul style="list-style-type: none"> ▲ woningentree ▬ vloerverwarming ▬ radiator (elektrisch) ⊕ centraal afdruippunt ⊕ opstelpaas ⊕ warmterugwin-ventilatie installatie ⊕ warmtepomp ⊕ w/m ⊕ warmrochline ⊕ thermocoupe ⊕ pv-installatie (zonnepanelen) ⊕ schakelschakelaar ⊕ homelinerdeurvoer ⊕ free ⊕ knipkra |
|--|---|

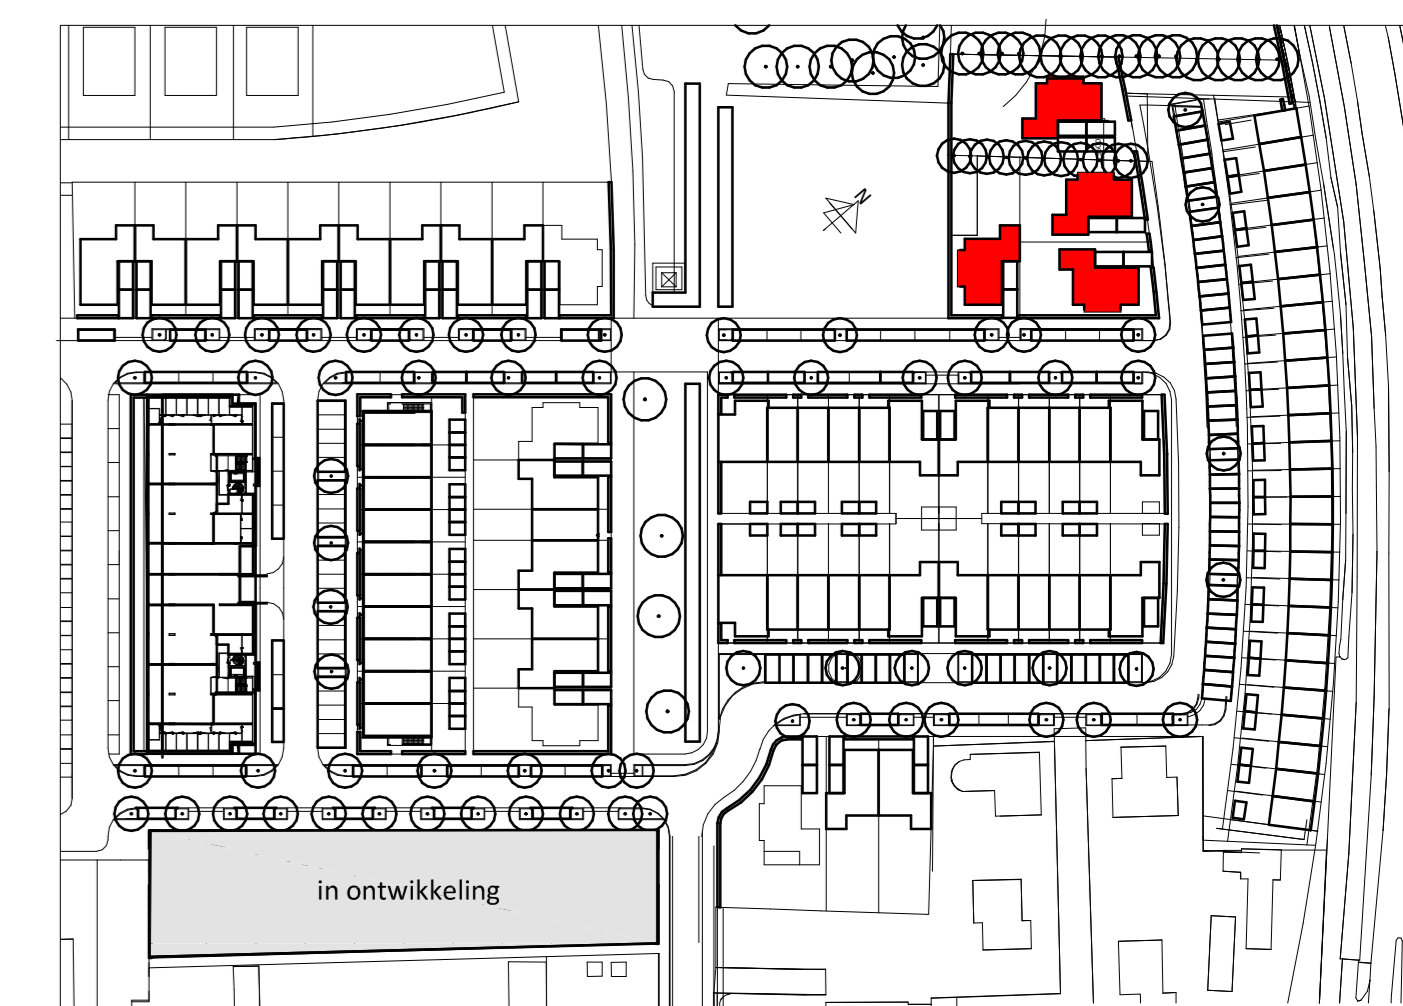

AANTAL EN POSITIE ZONNEPANELEN INDICATIEF

PROJECT OVERTEYLINGEN, 2*1 KAP WONINGEN
HOOFDSTRAAT
SASSENHEIM
OPDRACHTGEVER TIMPAAN EN VAN RHIJN PROJECTONTWIKKELING
TEKENING PLATTEGRONDEN BLOK 2
FASE VERKOOP
DATUM 16-10-2019
SCHAAL 1:100
FORMAAT A0 L
GETEKEND GK