



BEGANE GROND

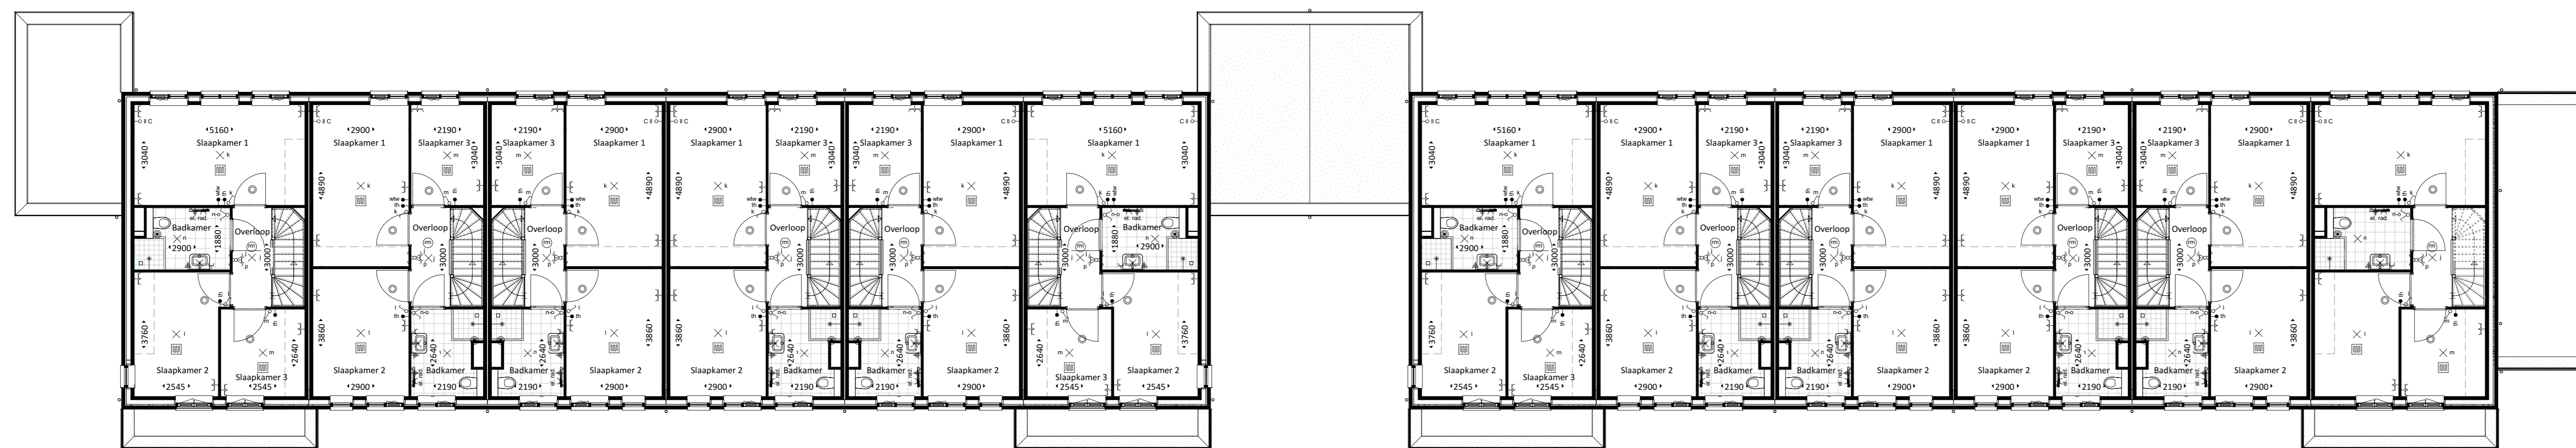


1e VERDIEPING

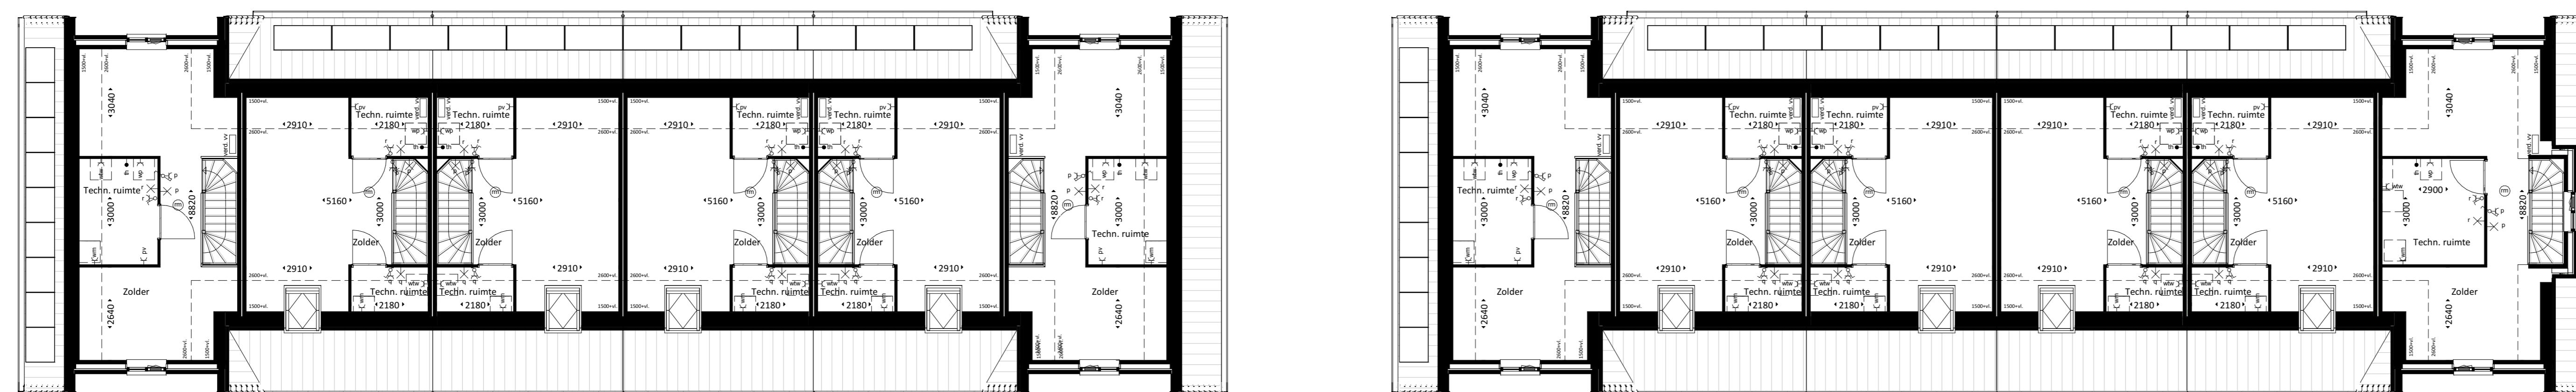

2e VERDIEPING

- renvooi**
- plafond lichtpunt
 - wind lichtpunt
 - wind lichtpunt met armatuur
 - rookmelder
 - wisselkast
 - enkele schakelaar
 - dubbele schakelaar
 - enkele w.c.d. met randlaats
 - dubbele w.c.d. met randlaats, opbouw
 - low leding, enkele inbouwdoos
 - aanstelling bedraad, enkele inbouwdoos
 - deurbel
 - schel
 - afvoerpunt mechanische ventilatie
 - lozevoerpunt mechanische ventilatie
 - woninggrens
 - vloerverwarming
 - radiator (elektrisch)
 - centraal aandeingspunt
 - opstaplaats
 - warmtepomp
 - warmtepomp-ventilatie installatie
 - warmtepomp
 - thermostaat
 - pv-installatie (zonnepanelen)
 - schermkast
 - harnasstrafvoeler
 - knopdruk

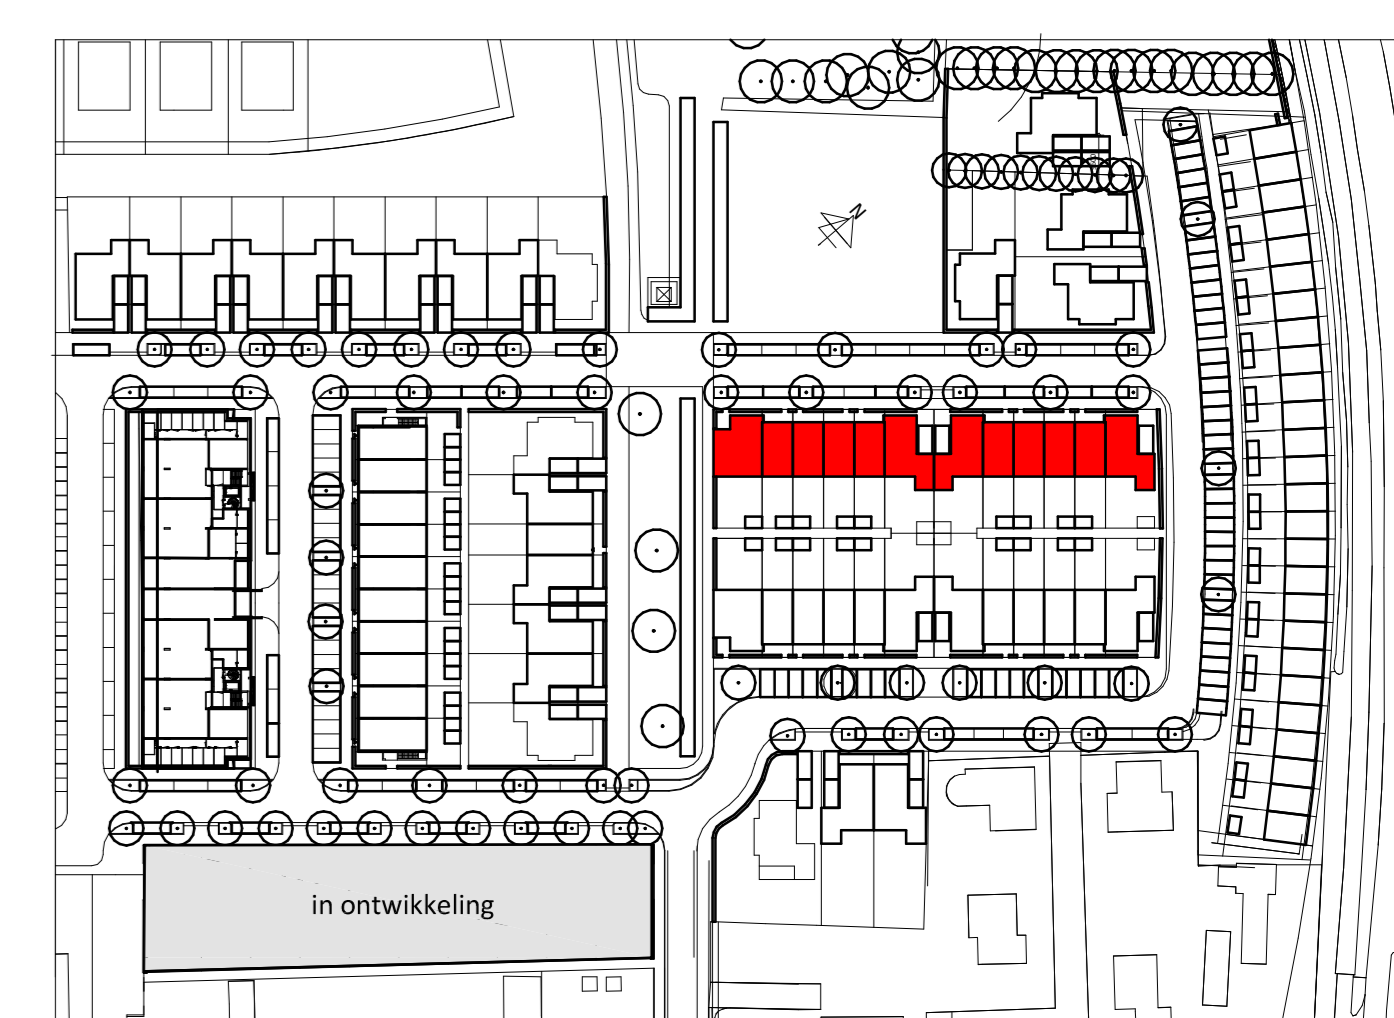

AANTAL EN POSITIE ZONNEPANELEN INDICATIEF

PROJECT OVERTEYLINGEN, 24 RIJWONINGEN
 JAN VAN BRASANTWEG
 SASSENHEIM
 OPDRACHTGEVER TIMPAAN EN VAN RHIJN PROJECTONTWIKKELING
 TEKENING PLATTEGRONDEN BLOK 3
 FASE VERKOOP
 DATUM 16-10-2019
 SCHAAL 1:100
 FORMAAT A0 L
 GETEKEND AG



definitief
 17066
 VK-3-P01