



BEGANE GROND

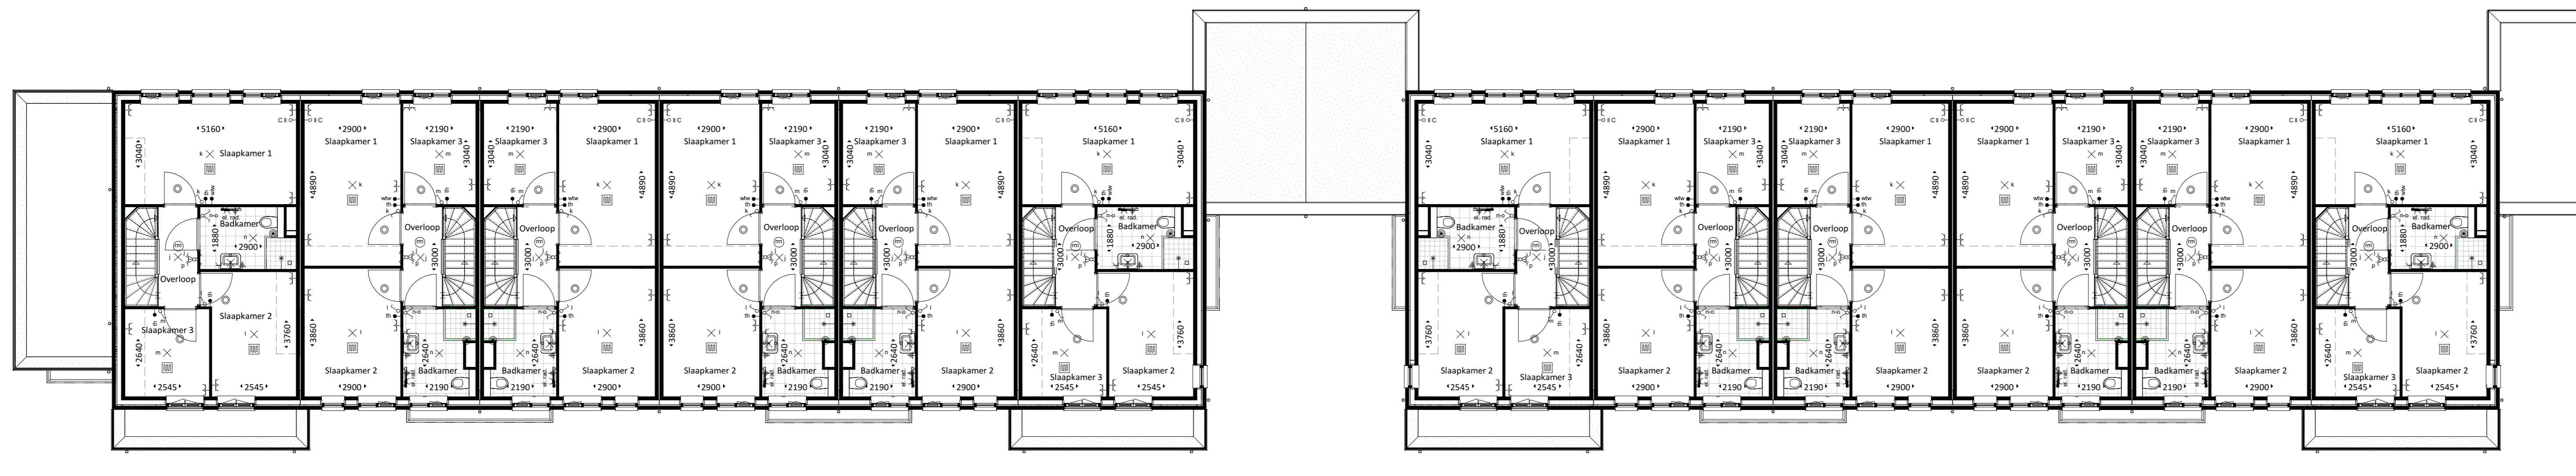


1e VERDIEPING

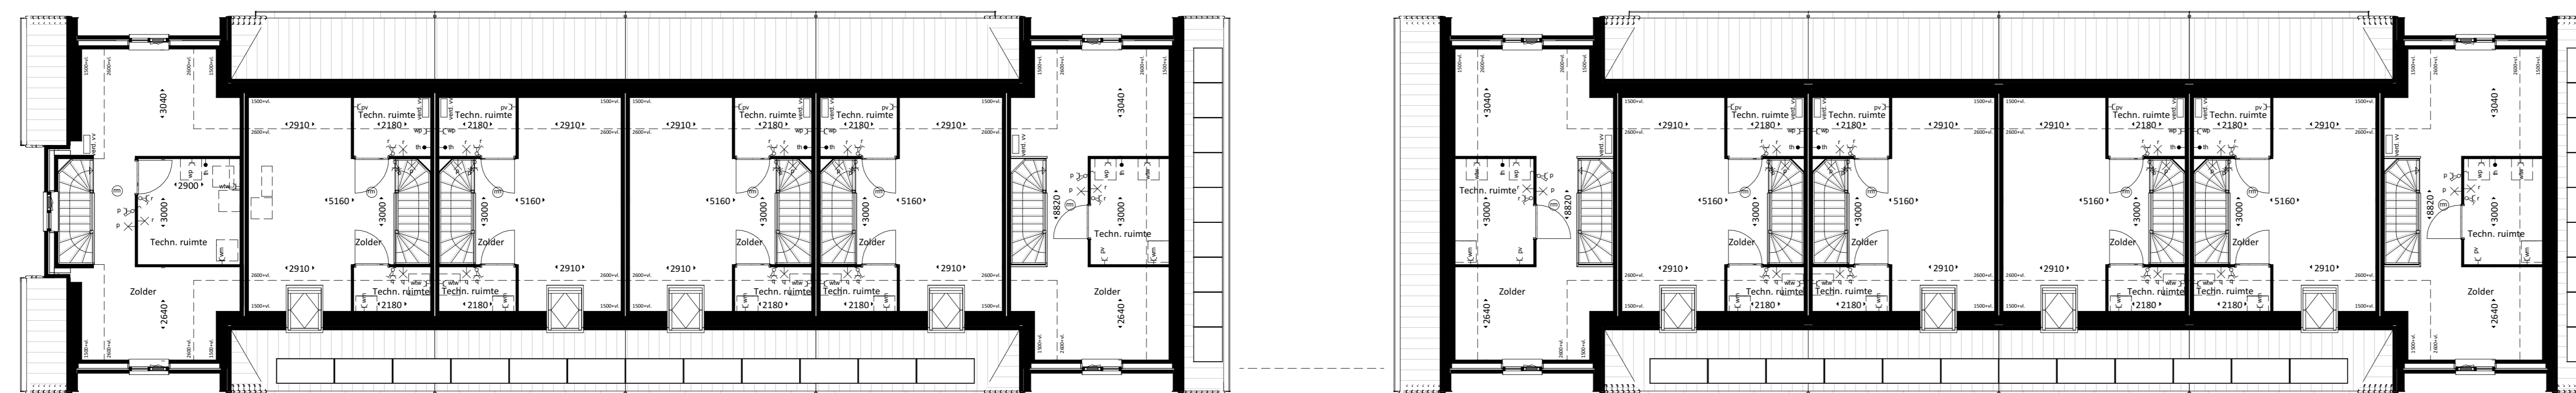

2e VERDIEPING

- renvooi**
- algemeen**
- ⊗ plafond lichtpunt
 - ⊗ wand lichtpunt
 - ⊗ wand lichtpunt met armatuur
 - ⊗ rookmelder
 - ⊗ wisselschakelaar
 - ⊗ enkele schakelaar
 - ⊗ dubbele schakelaar
 - ⊗ enkele w.c.d. met randaans
 - ⊗ dubbele w.c.d. met randaans
 - ⊗ losse leding, enkele ribbouwdoos
 - ⊗ aansluiting bedraad, enkele ribbouwdoos
 - ⊗ deurbel
 - ⊗ schel
 - ⊗ afvoerpunt mechanische ventilatie
 - ⊗ boveerpunt mechanische ventilatie
 - ⊗ woninggrens
 - ⊗ vloerwarming
 - ⊗ radiator (elektrisch)
 - ⊗ centraal aardingspunt
 - ⊗ opstelplaats
 - ⊗ w/w
 - ⊗ w/w
 - ⊗ w/m
 - ⊗ th
 - ⊗ pv
 - ⊗ ss
 - ⊗ hwa
 - ⊗ knipruik
 - ⊗ w/w
 - ⊗ w/w
 - ⊗ w/m
 - ⊗ th
 - ⊗ pv
 - ⊗ ss
 - ⊗ hwa
 - ⊗ knipruik

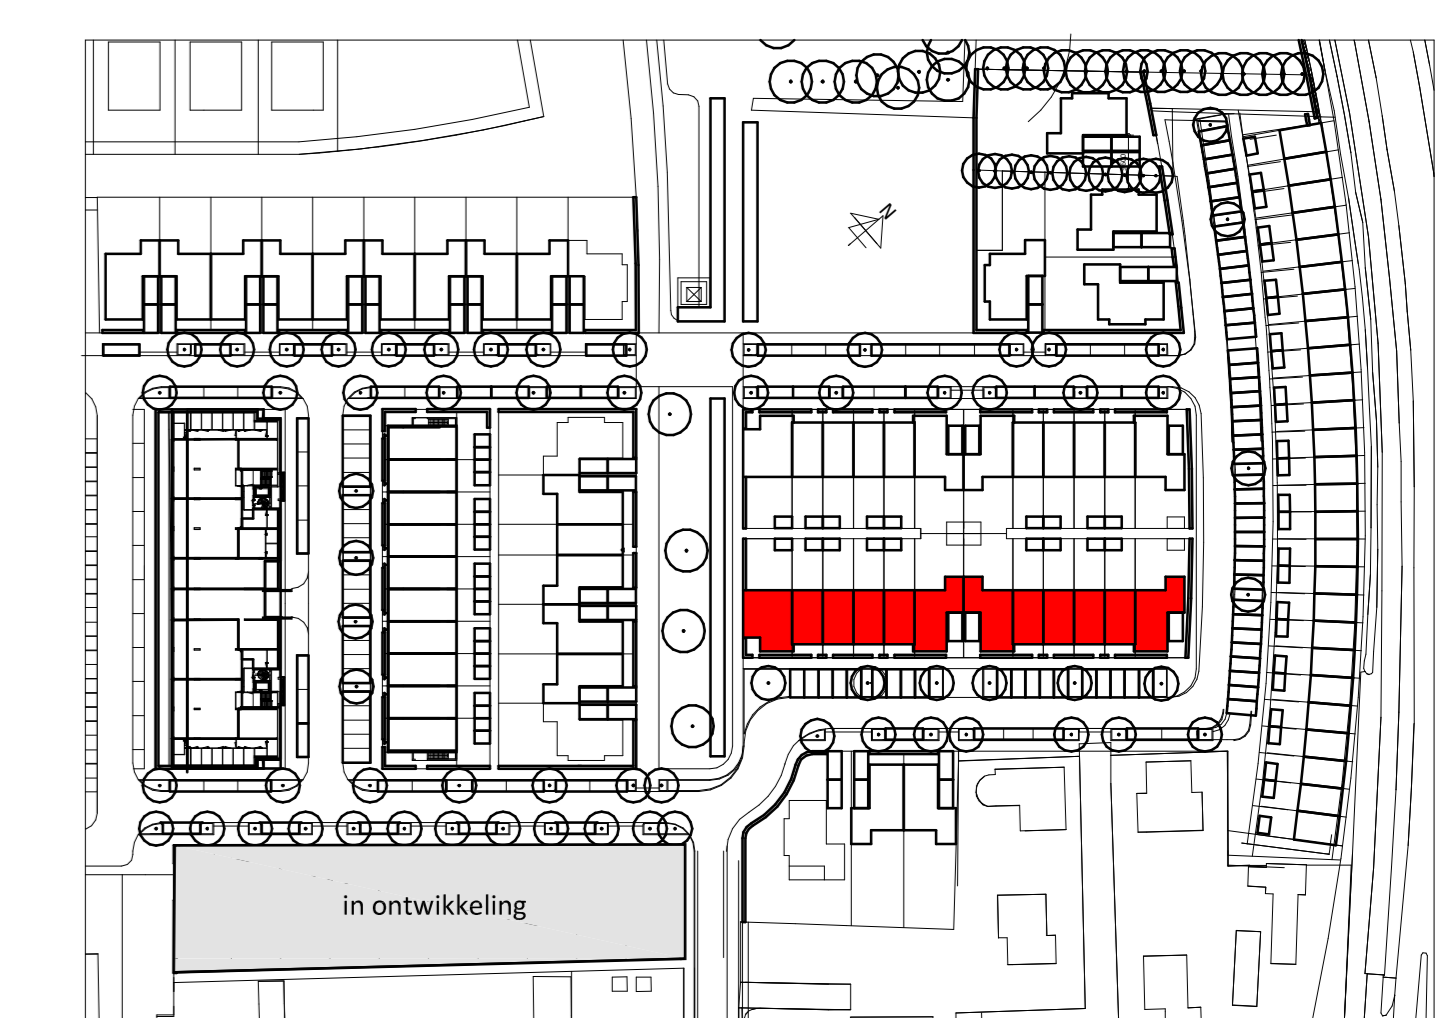

AANTAL EN POSITIE ZONNEPANELEN INDICATIEF

PROJECT OVERTEVINGEN, 24 RIJWONINGEN
JAN VAN BRABANTWEG
SASSENHEIM

OPDRACHTGEVER TIMPAAN EN VAN RHIJN PROJECTONTWIKKELING

TEKENING PLATTEGRONDEN BLOK 4

FASE VERKOOP definitief

DATE 16-10-2019

SCHAAL 1:100

FORMAAT A0 L

GETEKEND AG

17066
VK-4-P01

