


BEGANE GROND

BWNR 55
TYPE K3b


BWNR 56
TYPE K3a

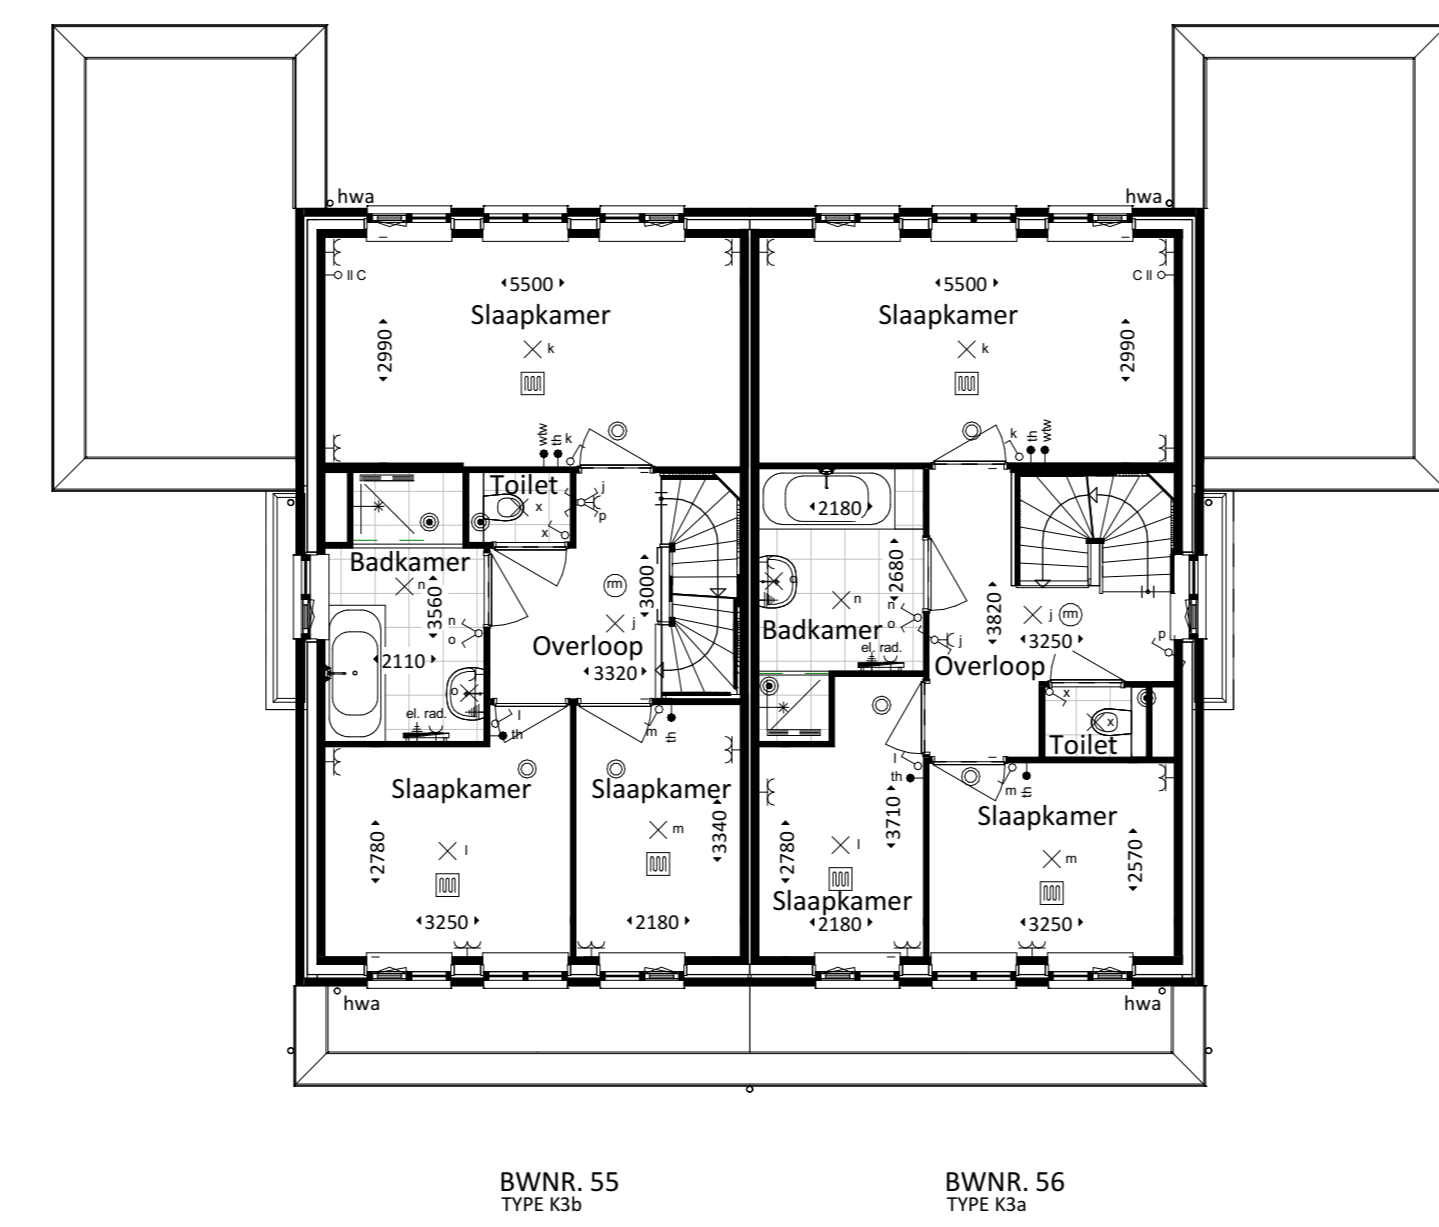

1e VERDIEPING


BWNR 55
TYPE K3b

BWNR 56
TYPE K3a

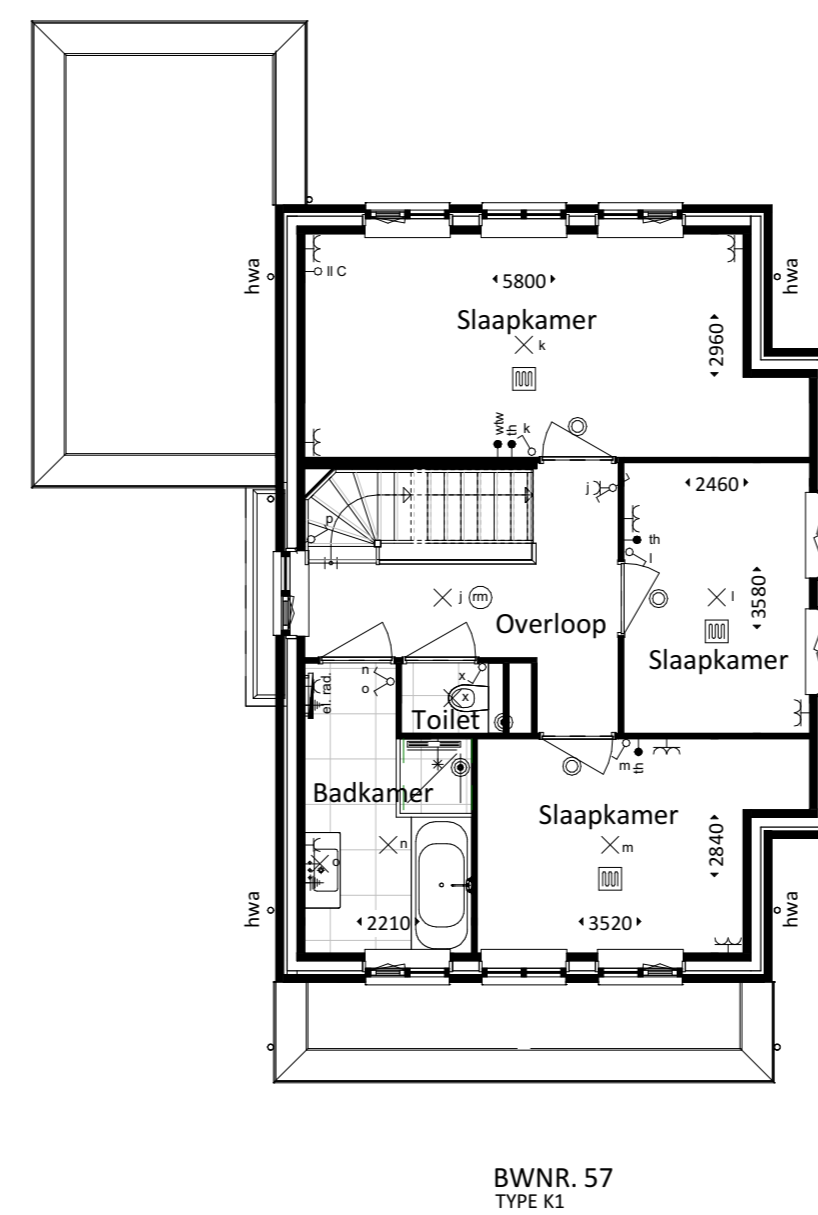


2e VERDIEPING

BWNR 57
TYPE K1

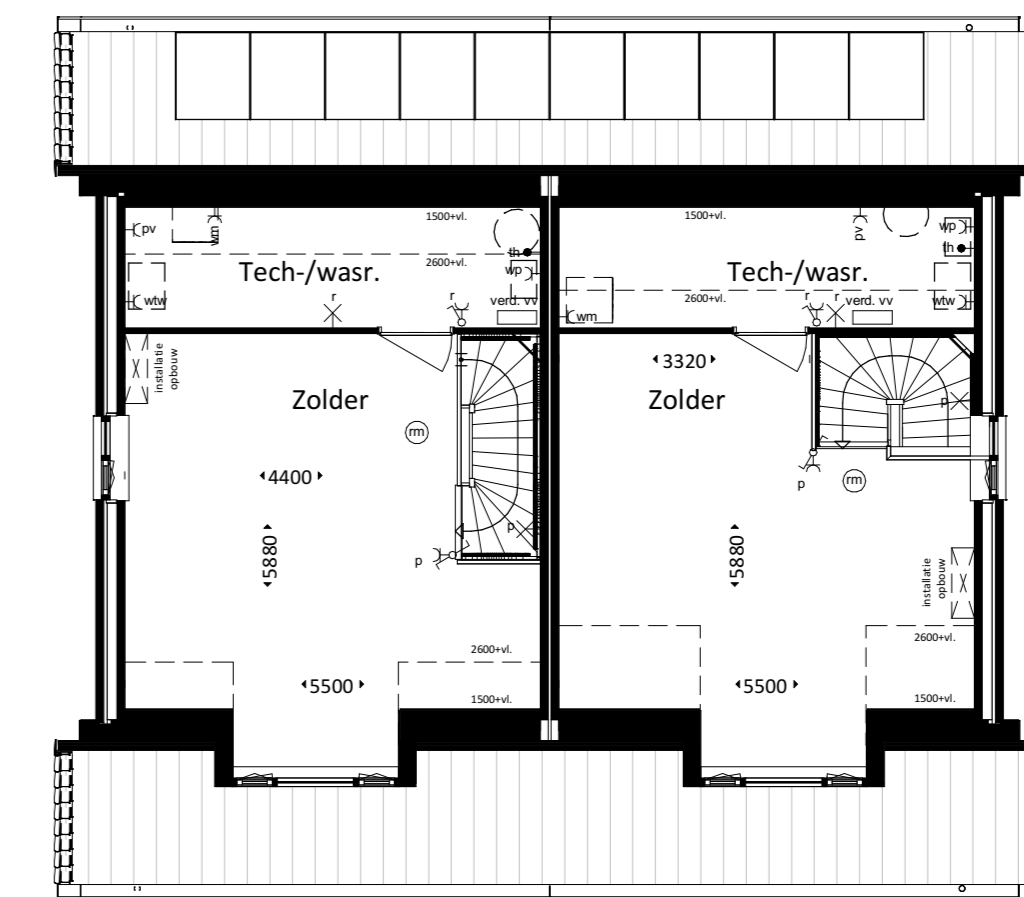

BWNR 55
TYPE K3b

BWNR 56
TYPE K3a

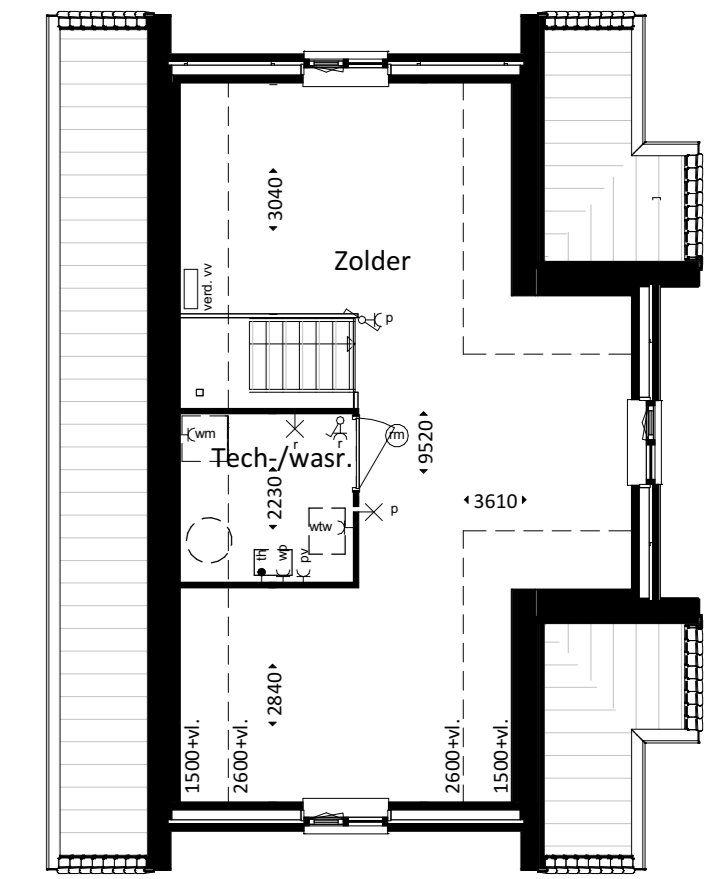


BWNR 57
TYPE K1

renvooi

algemeen

- ⊗ plafond lichtpunt
- ⊗ wand lichtpunt
- ⊗ wand lichtpunt met armatuur
- ⊗ rookmelder
- ⊗ wisselschakelaar
- ⊗ enkele schakelaar
- ⊗ dubbele schakelaar
- ⊗ enkele w.c.d. met randaarde
- ⊗ dubbele w.c.d. met randaarde, opbouw
- ⊗ losse ledstrip, enkele inbouwdoos
- ⊗ aansluiting ledstrip, enkele inbouwdoos
- ⊗ deuchel
- ⊗ schel
- ⊗ afvoerpunt mechanische ventilatie
- ⊗ toevoerpunt mechanische ventilatie

- ▲ woningentree
- ⊗ vloerwarming
- ⊗ radiator (elektrisch)
- ⊗ centraal afdelingpunt
- ⊗ opleidingslaats
- ⊗ w/a warmtebuizen-ventilatie installatie
- ⊗ w/p warmtepomp
- ⊗ w/m wasmachine
- ⊗ t/h thermostat
- ⊗ p/m installatie (zonnepanelen)
- ⊗ s/s schermersschakelaar
- ⊗ h/wa hemelwaterafvoer
- ⊗ kruipruimte

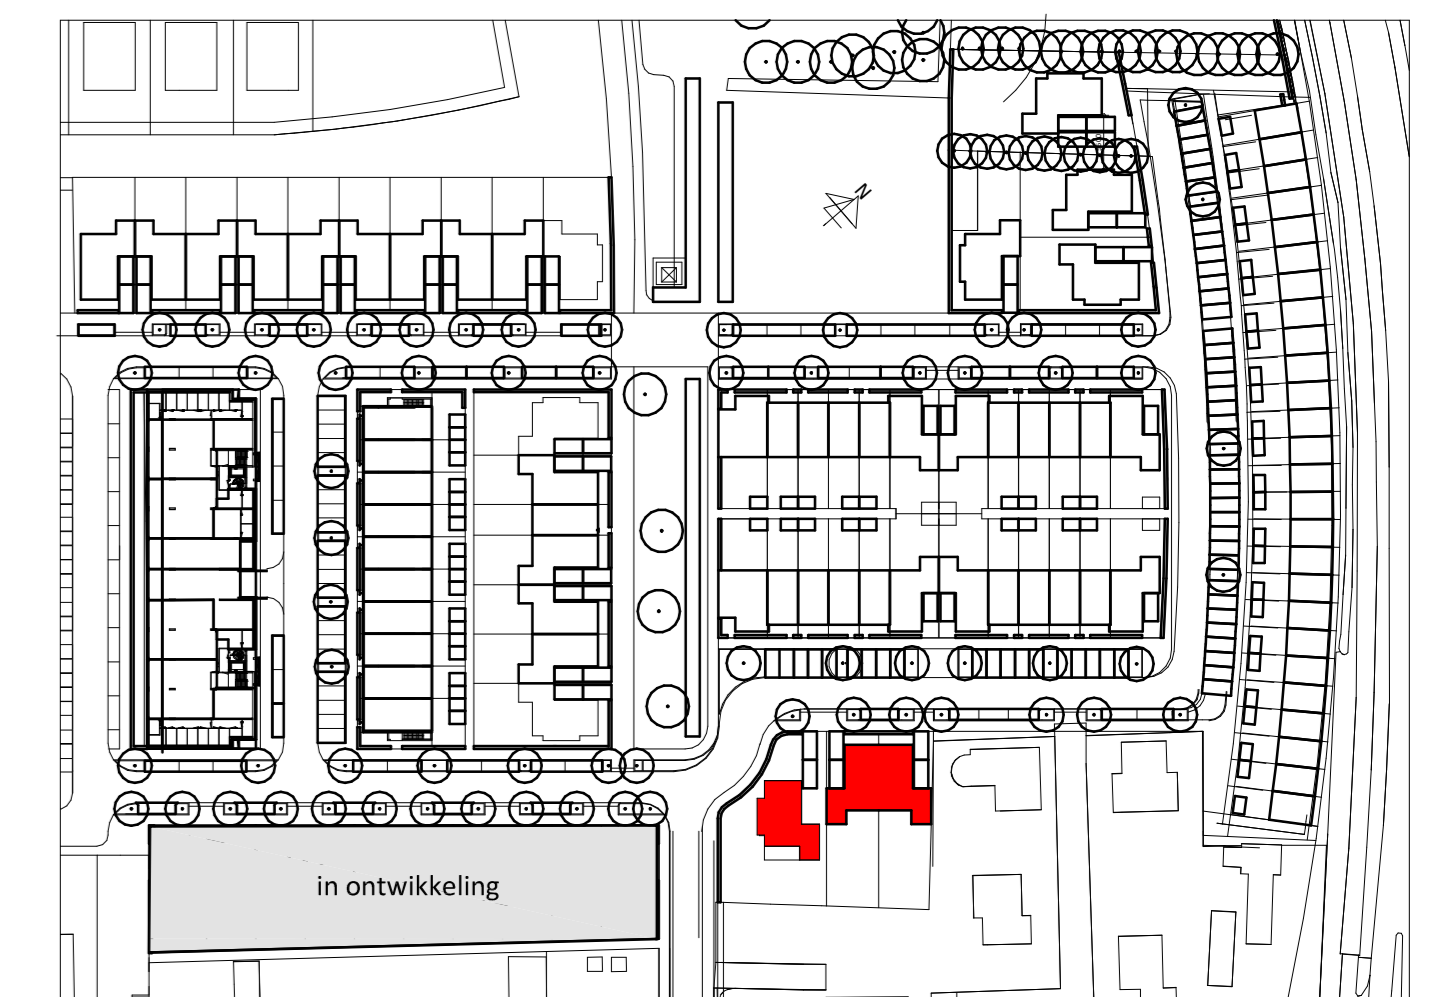

AANTAL EN POSITIE ZONNEPANELEN INDICATIEF

PROJECT OVERTEYLINGEN, 2*1 KAP WONINGEN
HOOFDSTRAAT
SASSENHEIM

OPDRACHTGEVER TIMPAAN EN VAN RHIJN PROJECTONTWIKKELING

TEKENING PLATTEGRONDEN BLOK 5

FASE VERKOOP definitief

DATUM 16-10-2019

SCHAAL 1:100

FORMAAT A0 L

GETEKEND GK

17067
VK-5-P01

