





BEGANE GROND

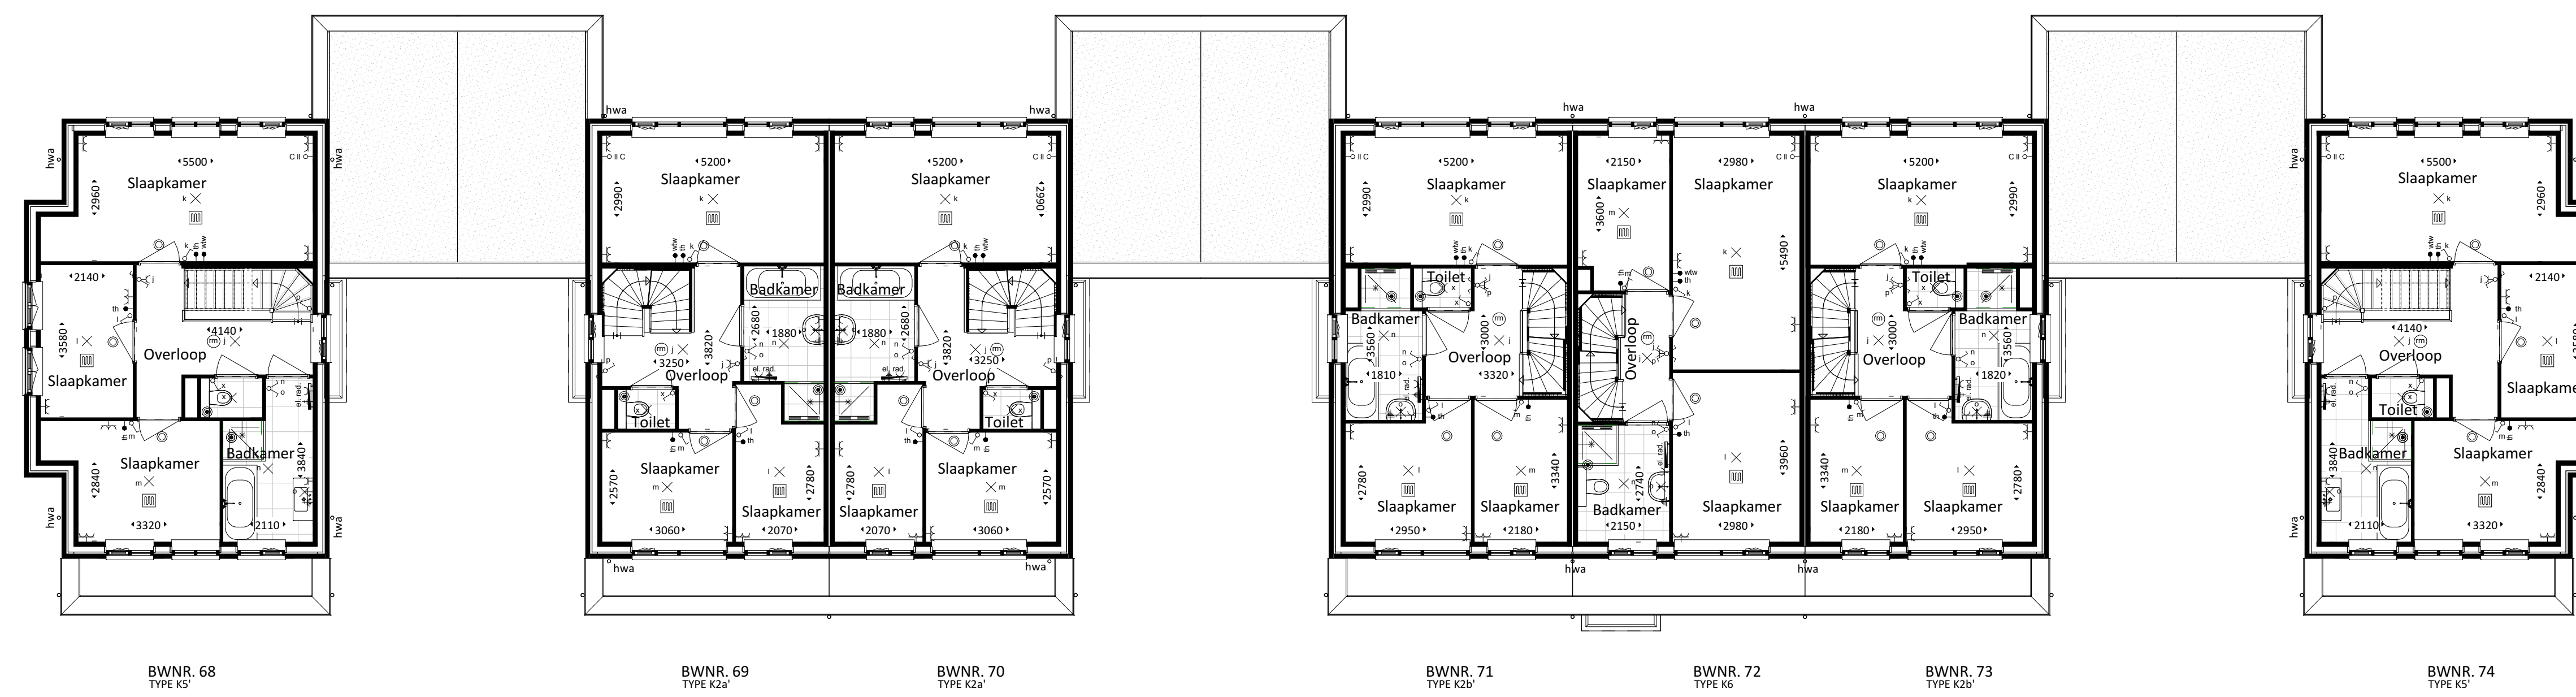


1e VERDIEPING

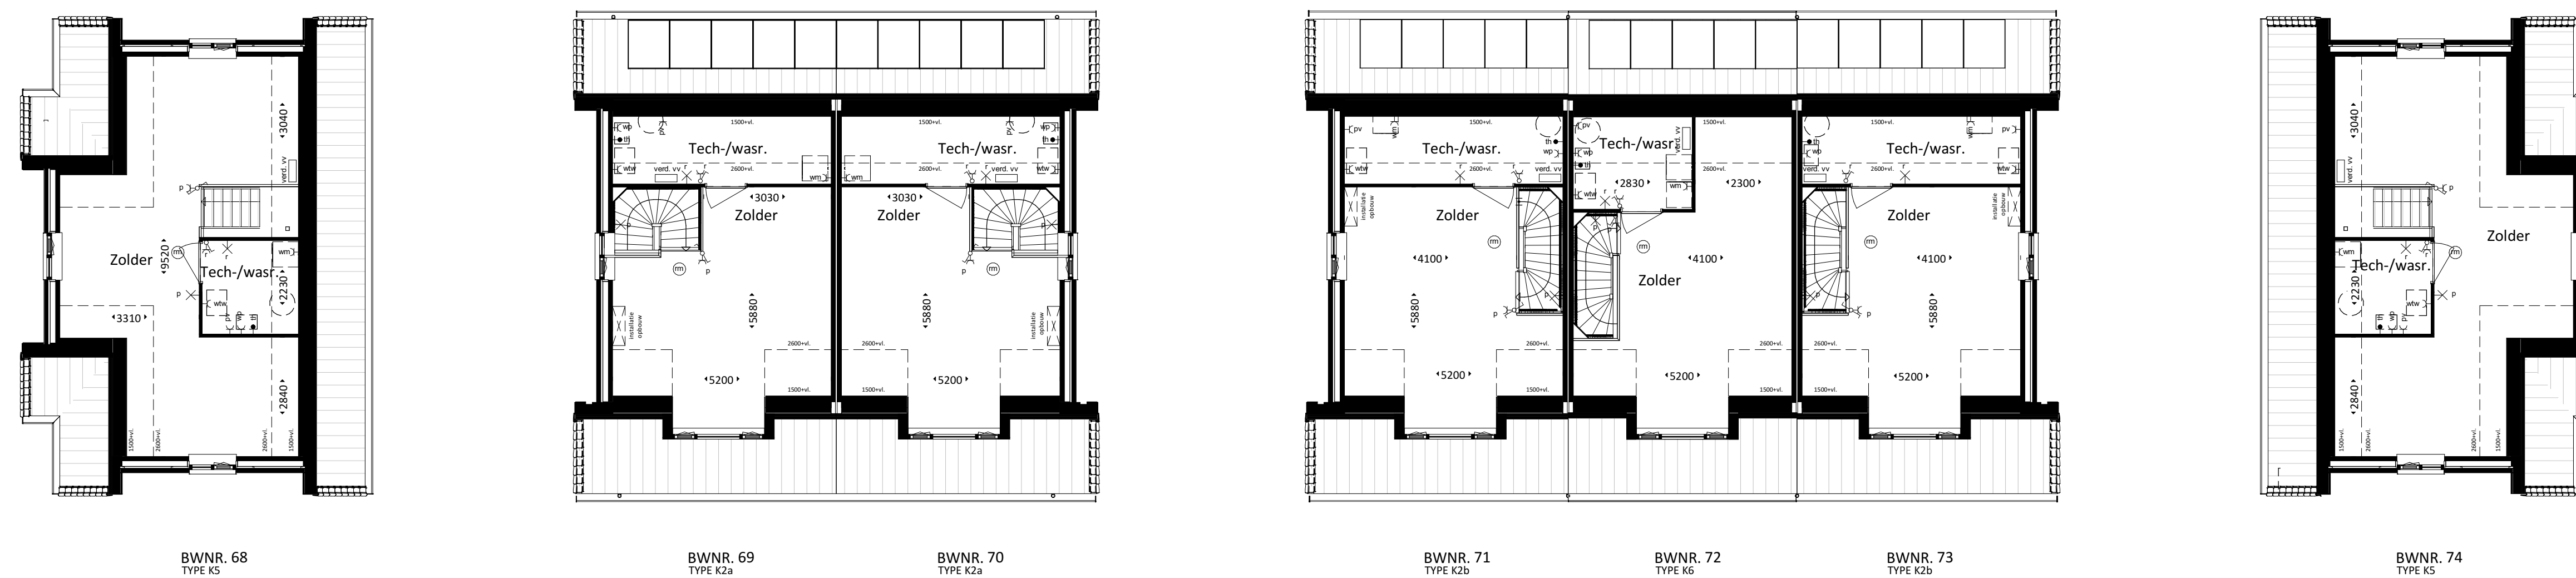

2e VERDIEPING

- renvooi**
algemeen
- plafond lichtpunt
 - wand lichtpunt
 - wand lichtpunt met armatuur
 - rookmelder
 - visuele schakelaar
 - erkste w.o.d. met standaard
 - dubbele w.o.d. met standaard
 - dubbele w.o.d. met standaard, opbouw
 - luxe ledring, erkste inbouwdoos
 - aansluiting bedraad, erkste inbouwdoos
 - doortel
 - schild
 - afvoerpunt mechanische ventilatie
 - bovoerpunt mechanische ventilatie
 - woringscherm
 - visuovername
 - radiator (elektrisch)
 - centraal aardingspunt
 - opdekslaats
 - verwarming
 - verwarming/ventilatie installatie
 - mp
 - warmtepomp
 - thermostaat
 - paradekast (zonneschermen)
 - schermerschakelaar
 - homelezer/afvoer
 - krupruk

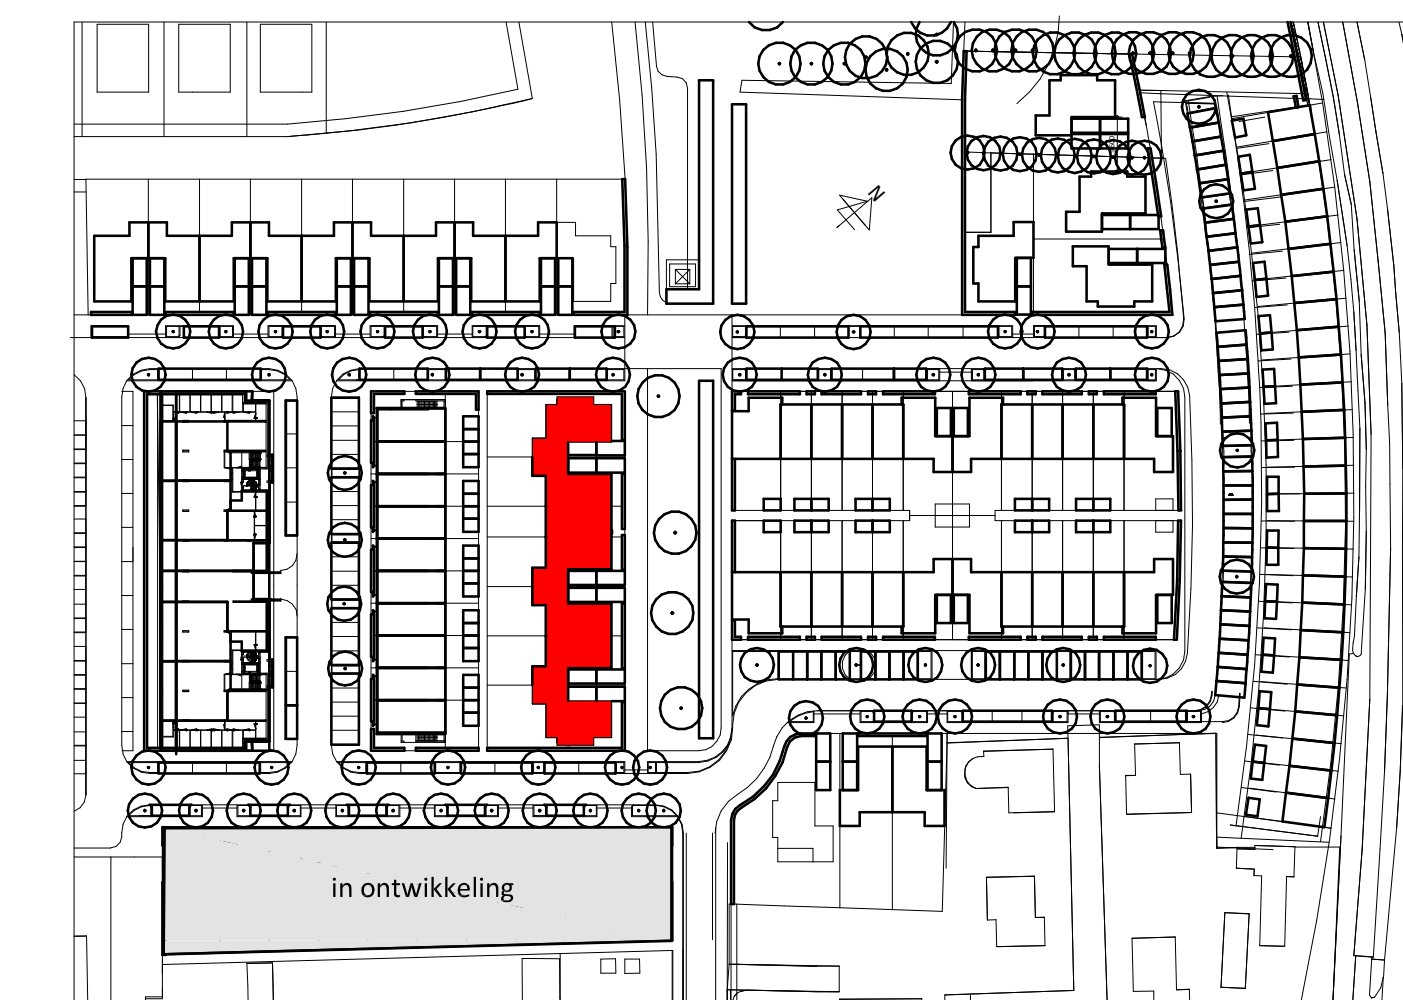

AANTAL EN POSITIE ZONNEPANELEN INDICATIEF

PROJECT	OVERTEYLINGEN, 2*1 KAP WONINGEN
OPDRACHTGEVER	TIMPAAN EN VAN RHIJN PROJECTONTWIKKELING
TEKENING	PLATTEGRONDEN BLOK 7
FASE	VERKOOP
DEFINITIEF	
DATUM	16-10-2019
SCHAAL	1:100
FORMAAT	A0 L
GETEKEND	GK